


Kortrijkstraat, één extra parkeerplaats voor minderladen t.h.v. de handelspanden met huisnr. 44 en 46.

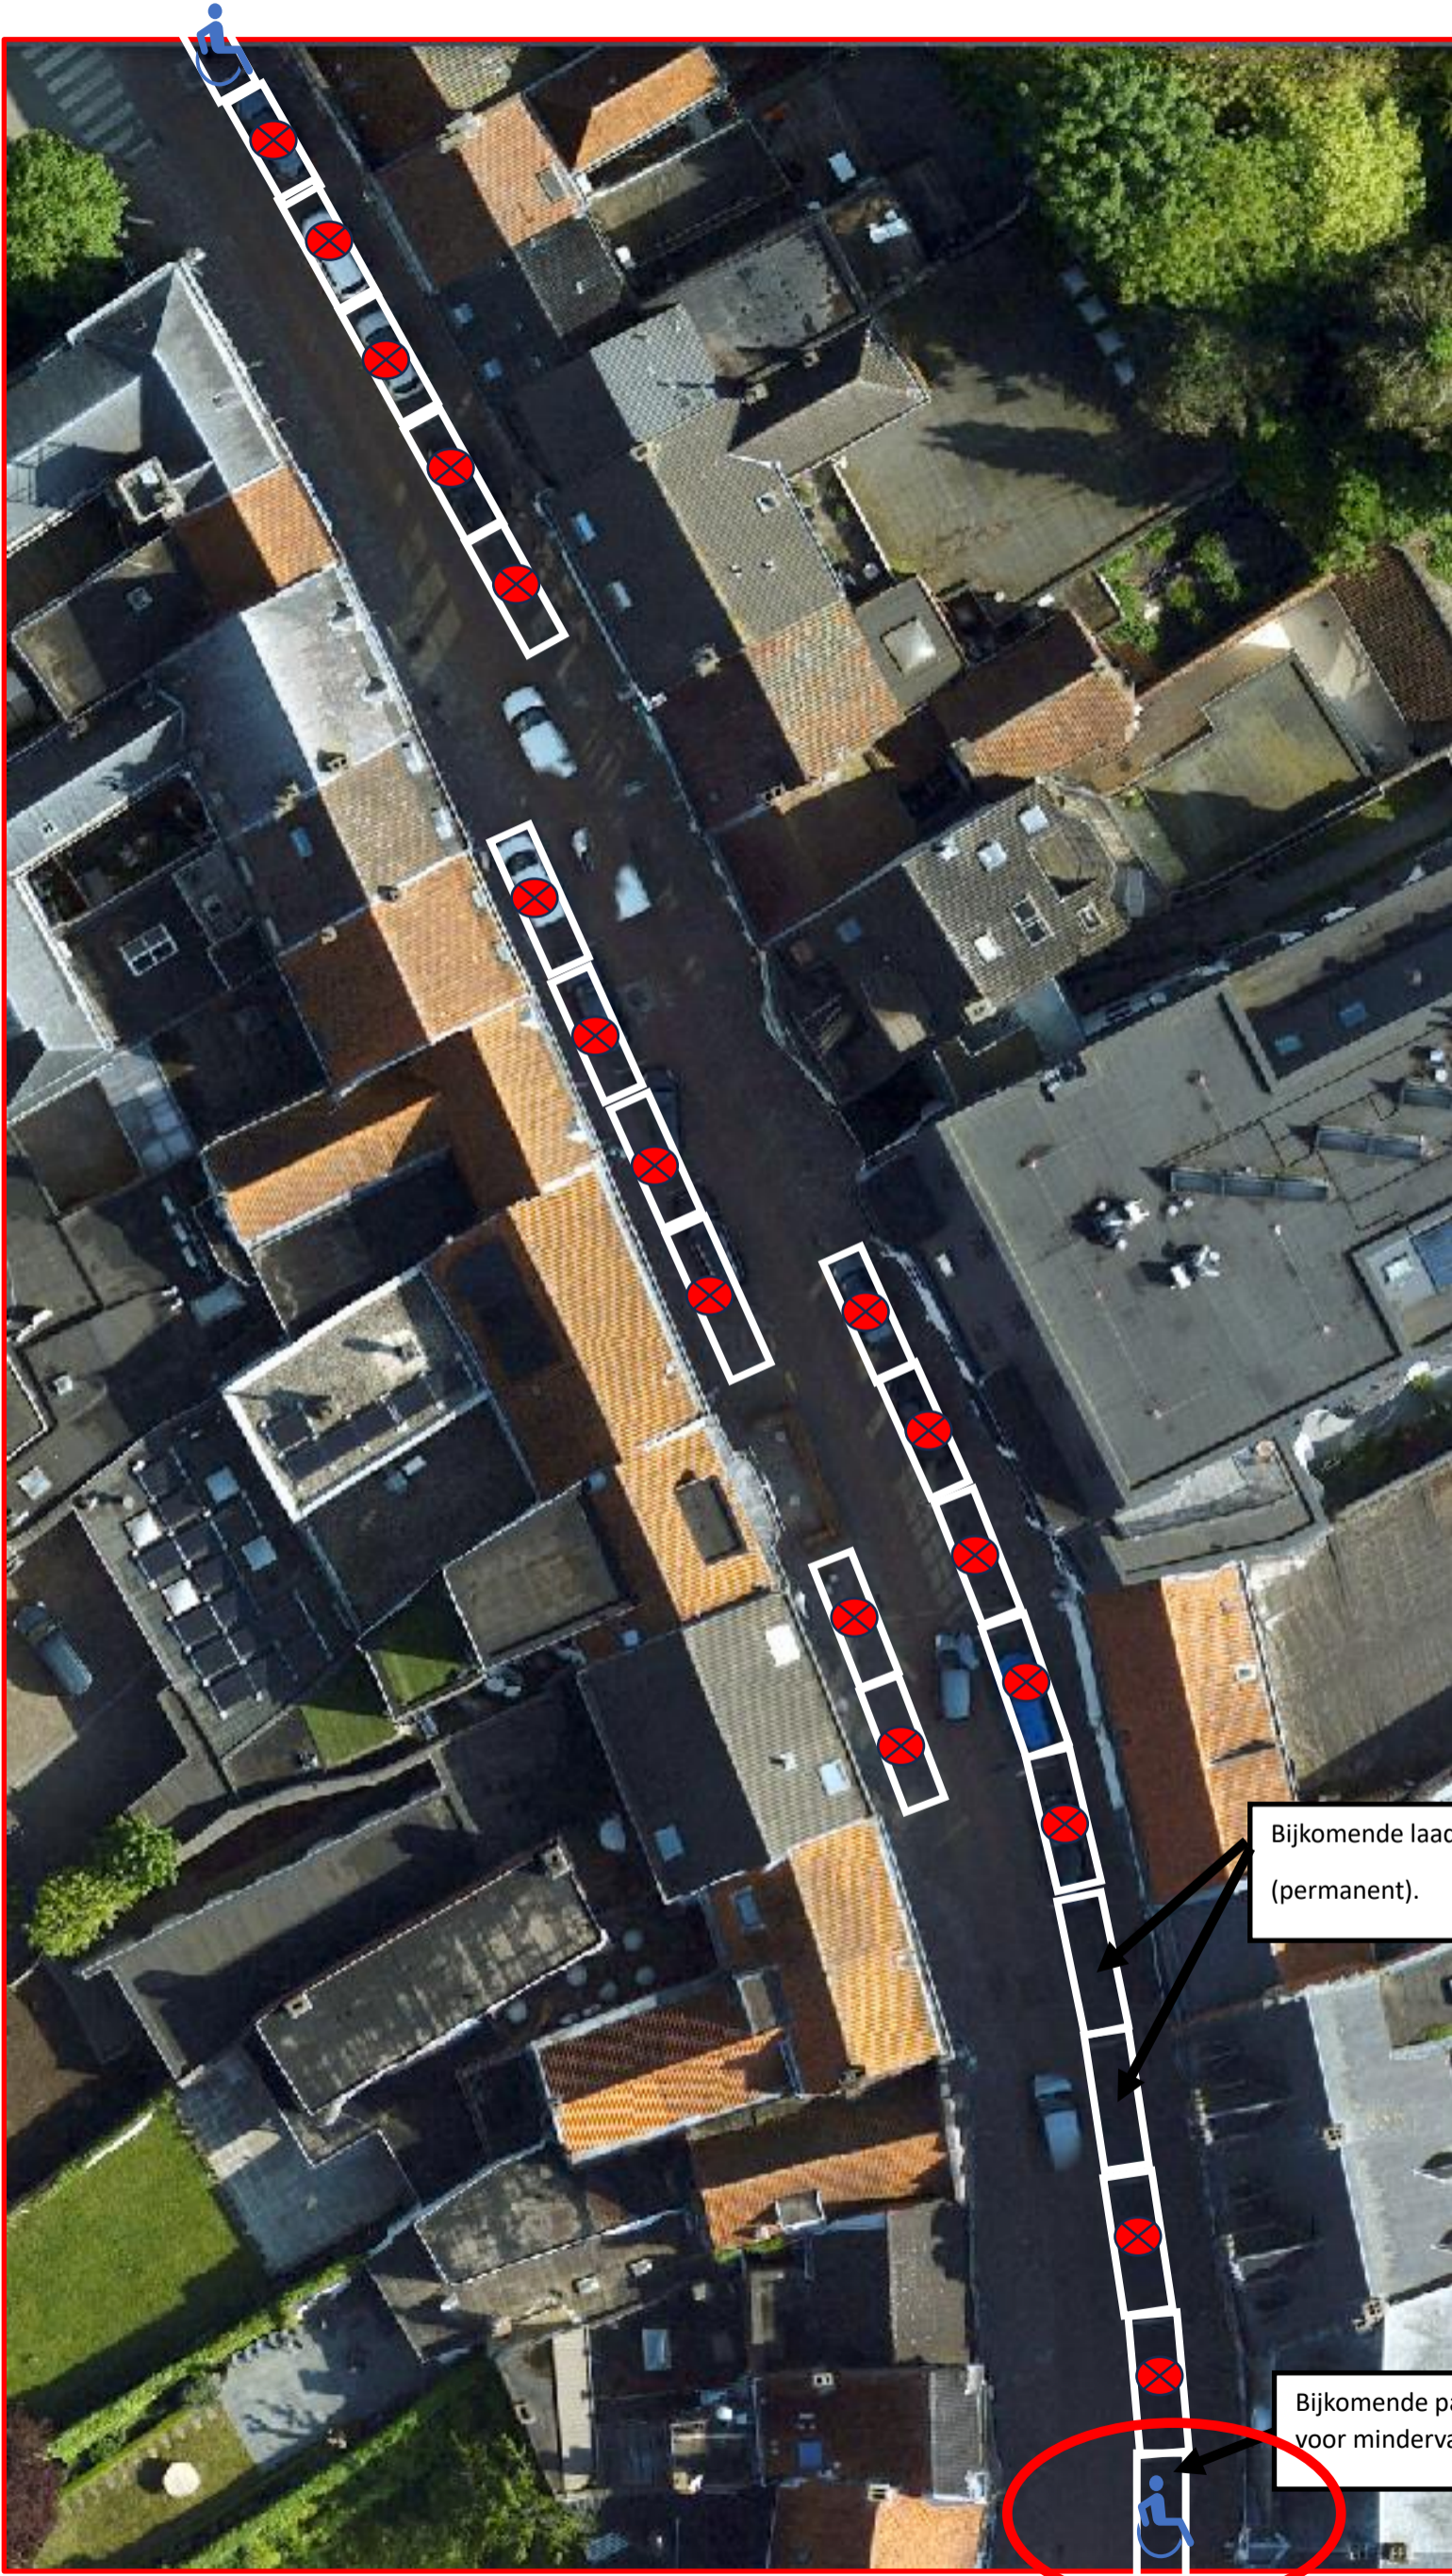

Bijkomende laad- en loszones  
(permanent).

Bijkomende parkeerplaats  
voor mindervaliden